


**Légende**

Réseau d'adduction d'eau potable

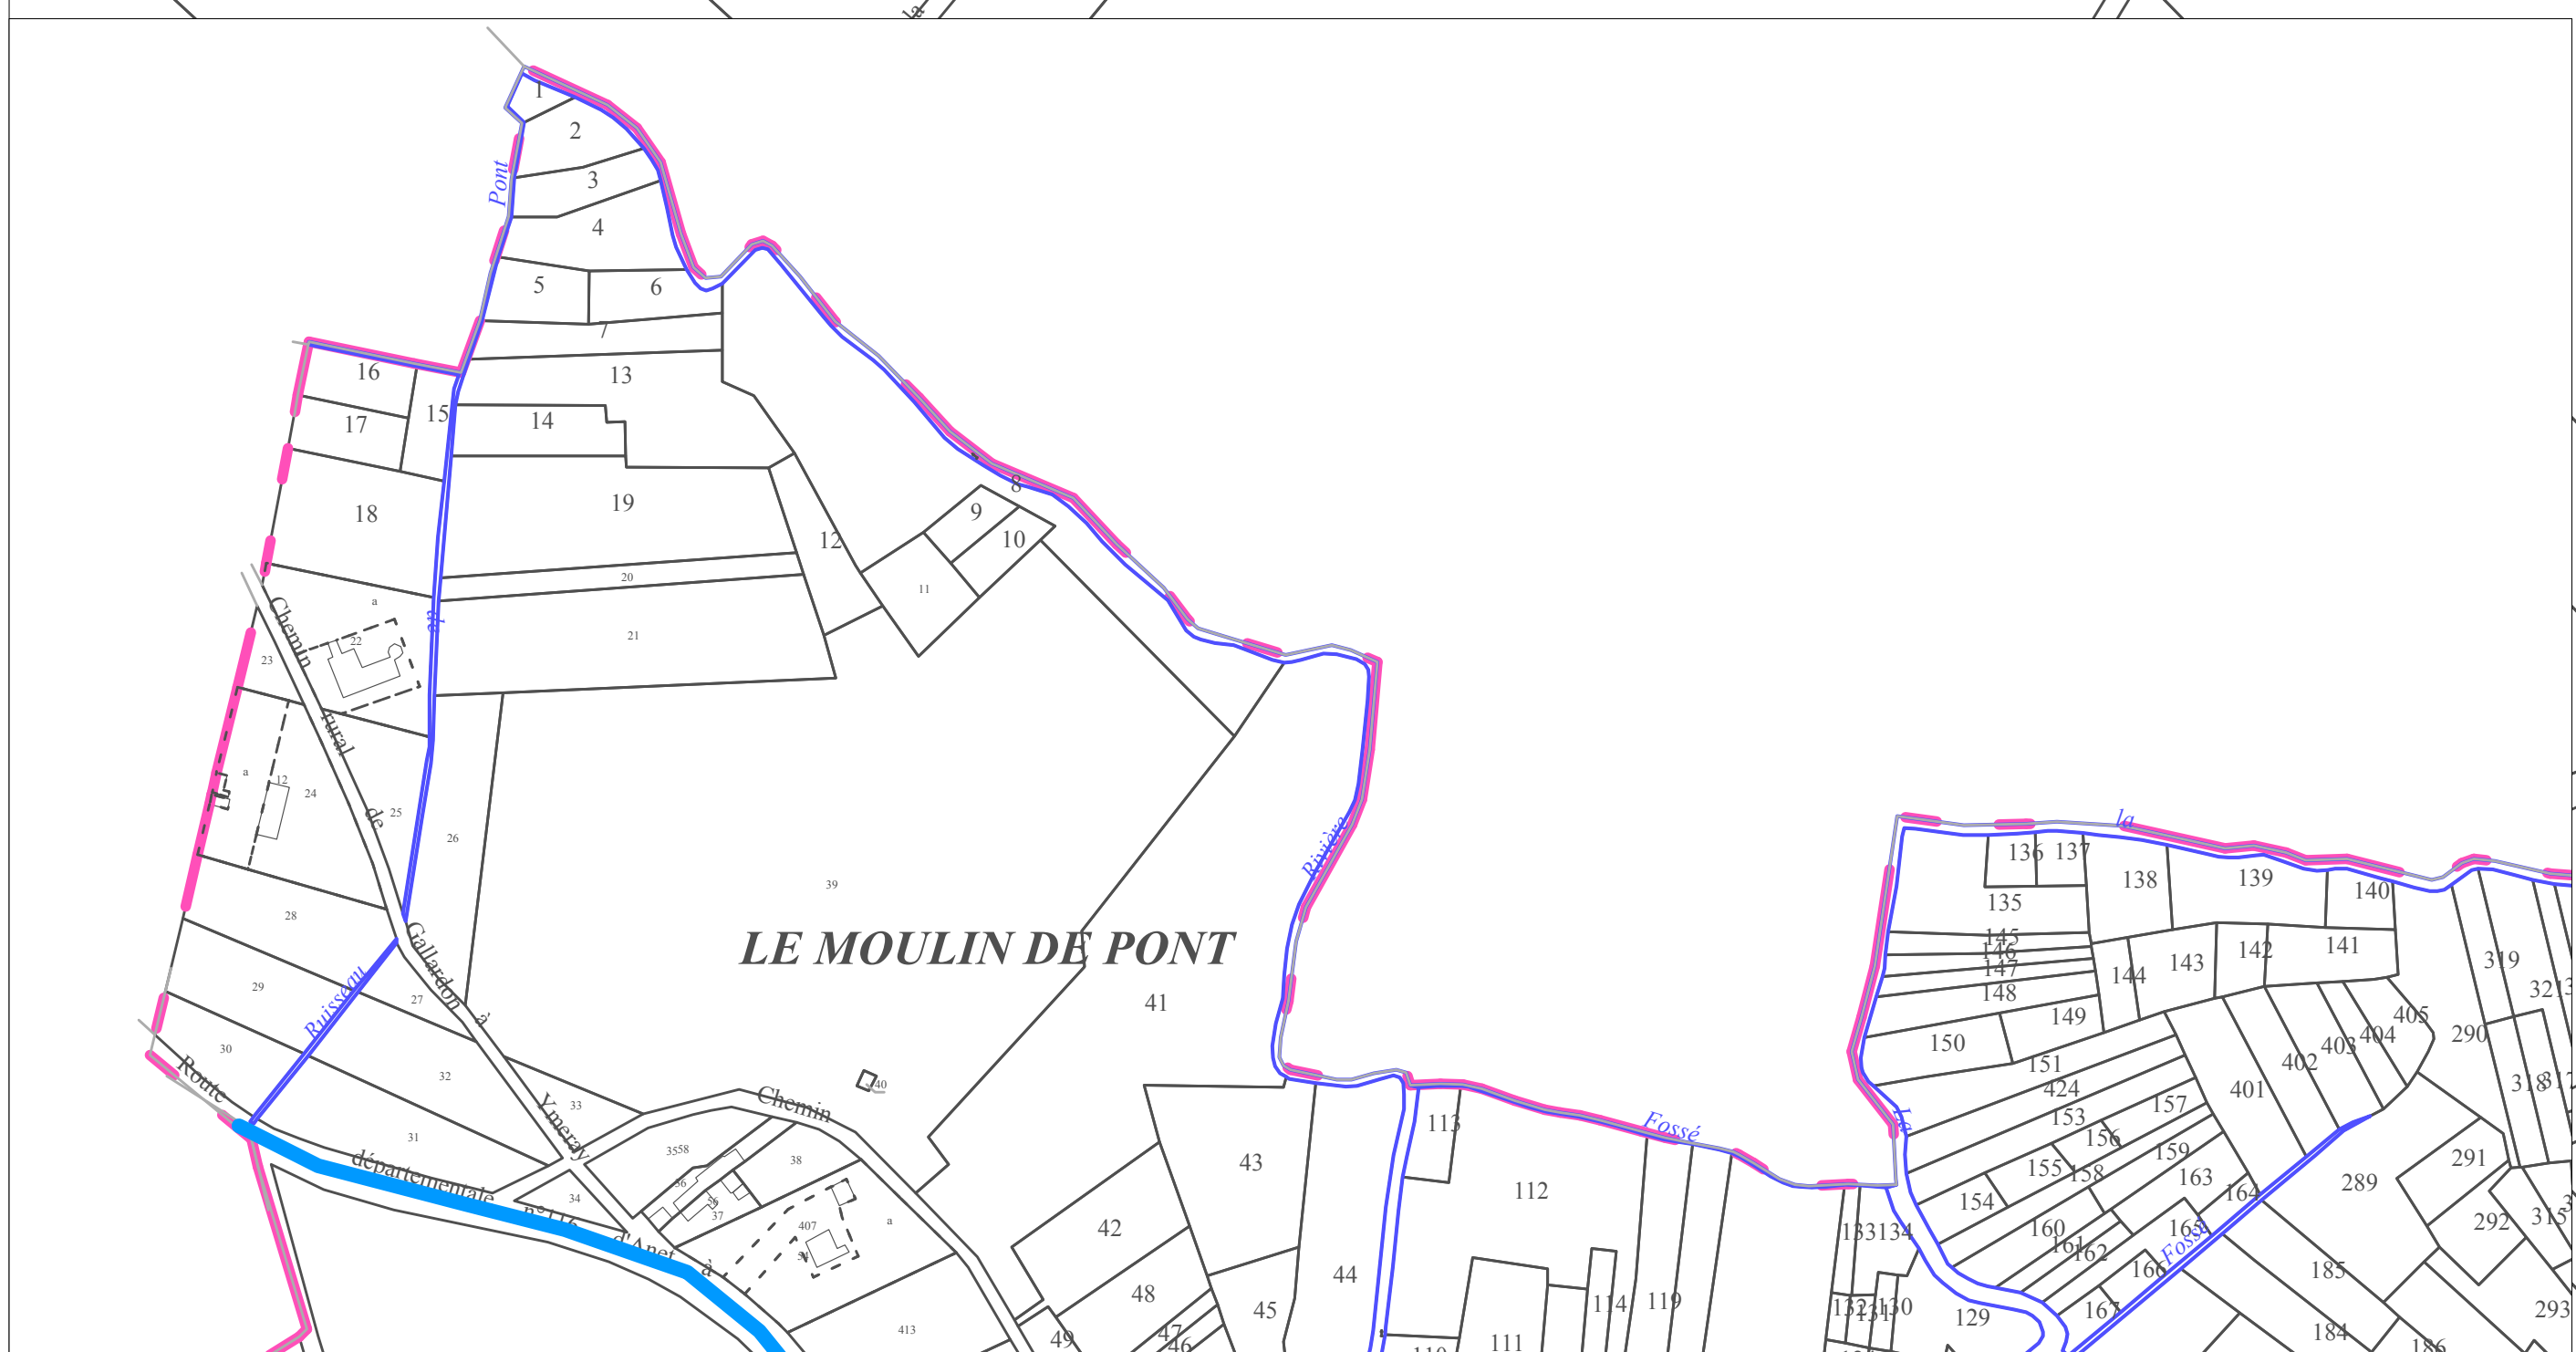

Département d'Eure-et-Loir  
Communauté de communes des Portes euréliennes d'Île-de-France, commune de

# Ymeray



## Plan local d'urbanisme

Révision du Pos prescrite le 5 juillet 1996, approuvée le 19 mai 2000  
Plu prescrit le 21 mai 2015  
Projet de Plu arrêté le 22 novembre 2018  
Projet de Plu approuvé le 23 mai 2019

Vu pour être annexé à la délibération du conseil communautaire du 23 mai 2019 approuvant le plan local d'urbanisme de la commune d'Ymeray

Le président,  
Stéphane Lemoine

## Réseau d'adduction d'eau potable

	Date :	Phase :	Échelle :	Pièce n°
	5 octobre 2018	Approbation	1 / 2 000	<b>6.3</b>

Mairie d'Ymeray, Place de l'Église (28320)  
Mél : 02 32 31 40 88 / courriel : mairie-ymeray@wanadoo.fr  
agence Gilson & Associés S.A.S. urbanisme et paysage  
2, rue des Côtés, 28000 Chartres / courriel : contact@gilsonpaysage.com